



ZÁJMOVÝ OBJEKT

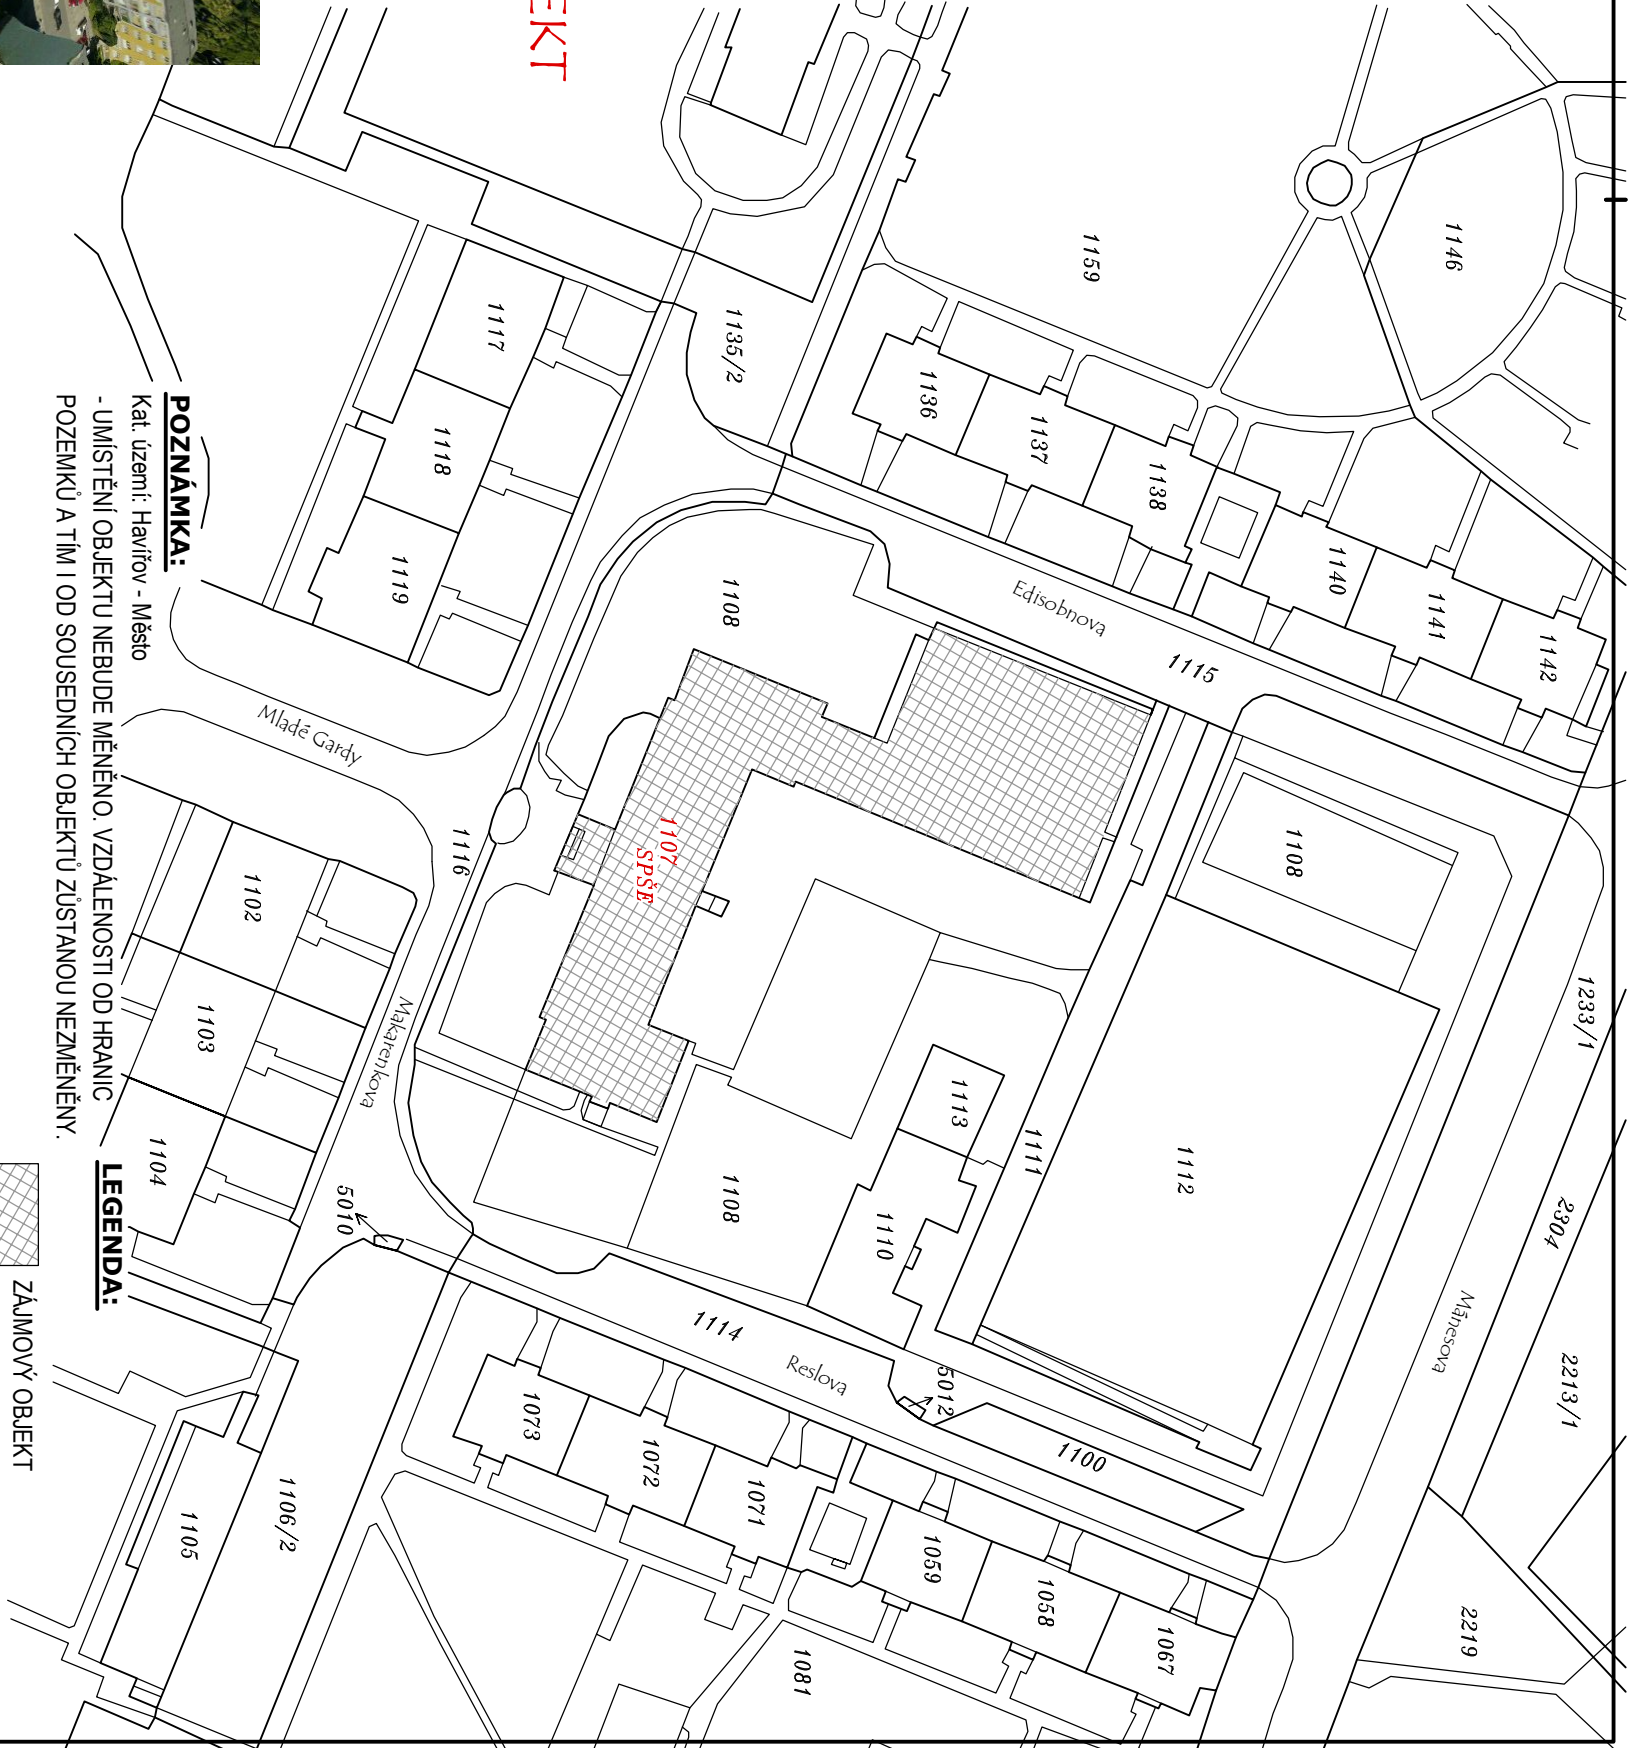

POZNÁMKA:
 Kat. území: Havířov - Město
 - UMÍSTĚNÍ OBJEKTU NEBUDE MĚNĚNO. VZDÁLENOSTI OD HRANIC POZEMKŮ A TÍM I OD SOUSEDNÍCH OBJEKTŮ ZŮSTANOU NEZMĚNĚNÝ.

LEGENDA:
 ZÁJMOVÝ OBJEKT

 STAVEBNÍ PROJEKCE		Akce: Oprava střechy SPŠE Havířov	
Razítko, podpis:		Zhotovitel: ASA EXPERT A.S. ZNALECTVÍ, PORADENSTVÍ, PROJEKČNÍ STUDIO	
Datum:		Adresa zhotovitele: Lázeňská 626/4 719 00 Ostrava IČ: 27791891 DIČ: CZ27791891	
Razítko, podpis:		Kontakt zhotovitele: http://www.asaexpert.cz e-mail: info@asaexpert.cz tel./fax: 595 10 035	
Zodpovědný projektant: Ing. Pavel Srkal		Podpis:	
Vypracoval: Ing. Pavel Srkal		Č. zák.: 095/07/17/Sr	
Autorizovaný inženýr projektu: Ing. Pavel Srkal		Datum: červenec 2017	
Stupeň: Dokumentace pro provedení stavby (DPS+DSP)		Formát: 2 x A4	
Kontroloval: Ing. Jiří Hořínek		Část: A3	
Vyřekl: SITUACE		Ověřitel: SPŠE Havířov, p. o. Makarenkova 1 736 01 Havířov IČ: 62331574 DIČ: CZ62331574 Zastoupen: Ing. Petr Kocurek	
SITUACE - KATASTRÁLNÍ MAPA+ŠIRŠÍ VZTAHY		Měřítko: 1:1000 Číslo výkresu: 01	